

# ხელვაჩაურის მუნიციპალიტეტის სივრცითი მოწყობის გეგმა თემატური რუკები ზონირება

## ორთაბათუმი

### პირობითი ნიშნები

□ ცვლილება შესატანი ტერიტორია (სამრეწველო ზონა)



• დასახლებული პუნქტი

— შიდასახელმწიფოებრივი მნიშვნელობის საავტომობილო გზა

— ადგილობრივი მნიშვნელობის საავტომობილო გზა

— საერთაშორისო მნიშვნელობის გზა

▨ შენობა

■ სპეც. ზონა

■ მდინარე


□ საკადასტრო ნაკვეთი

■ სამდინარო პლაჟი


■ ცენტრალური ზონა

■ ტყე

■ სოფლის მეურნეობის განვითარების ტერიტორიები

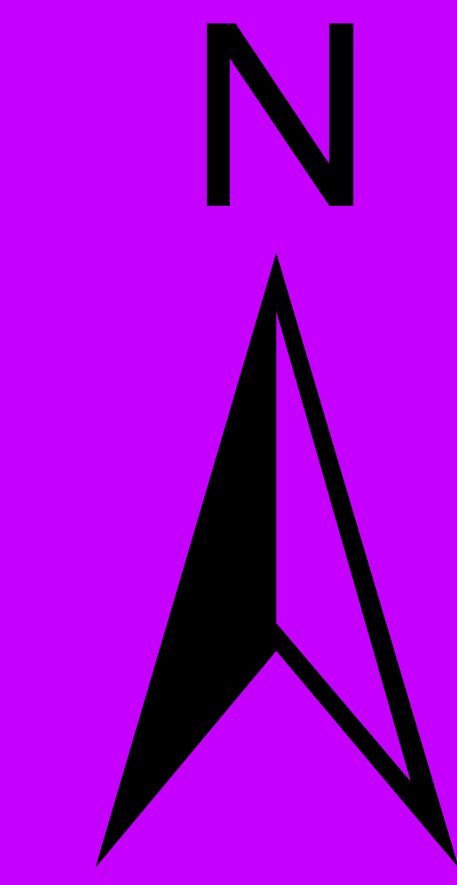

1:1 250

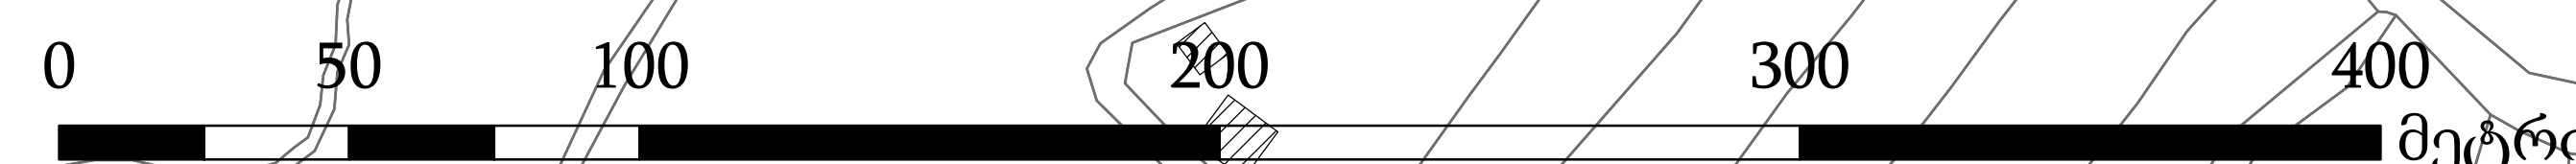

სივრცითი დაგეგმვების ჯგუფი  
საქართველოს რეპუბლიკის მთავრობის დაქვემდებარებაში